



ステンレスタンク本体平面図

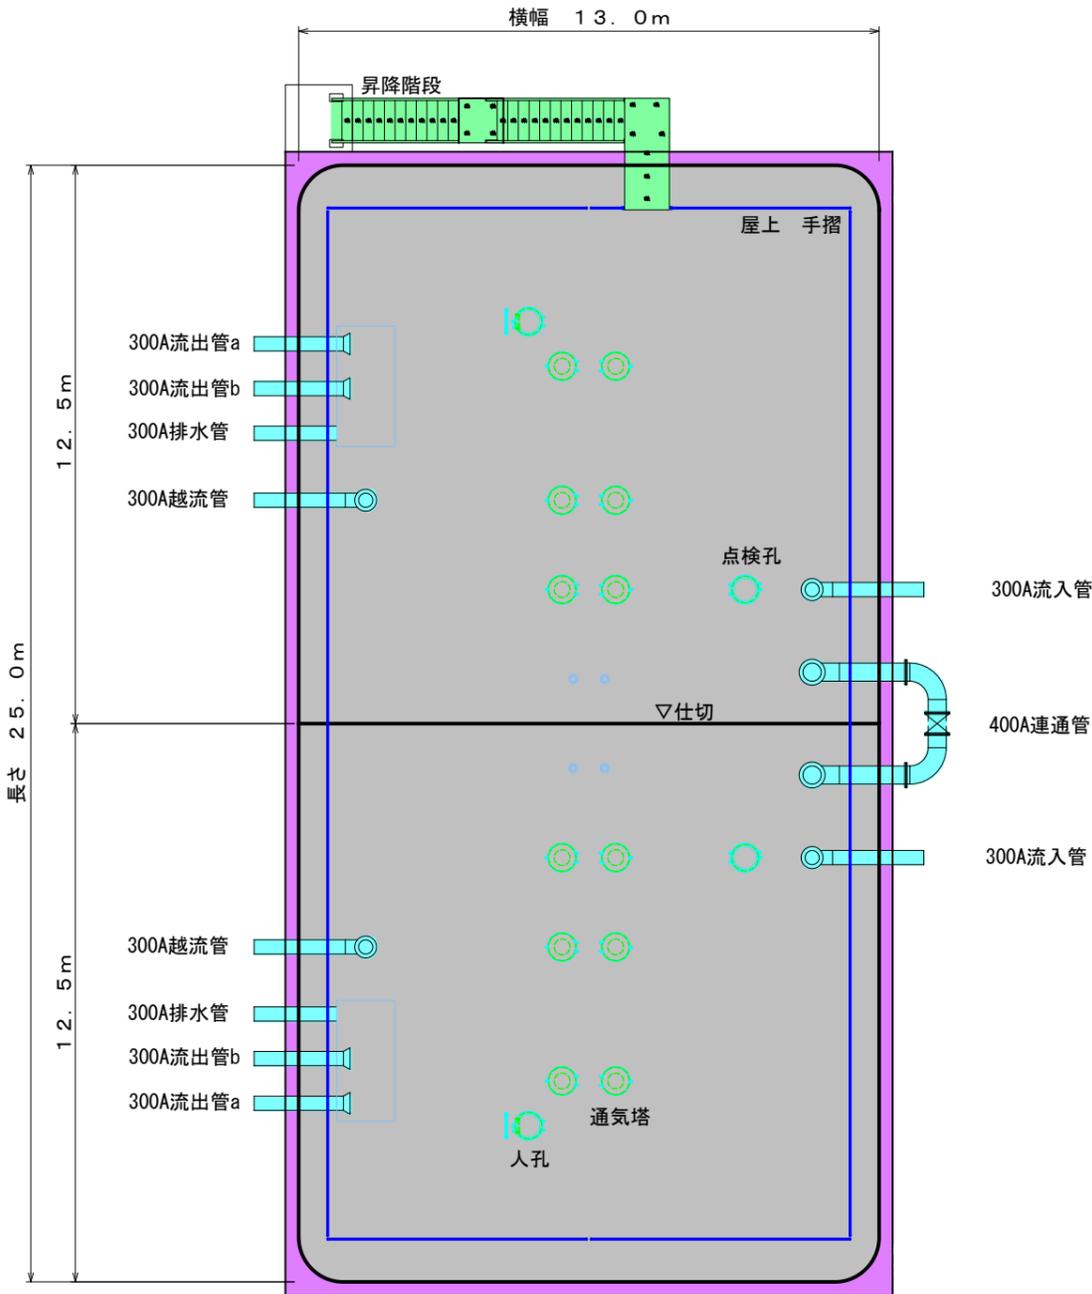

中継槽 一般構造図 S=1:100

< 有効容量 1270m³ >

本体側面図

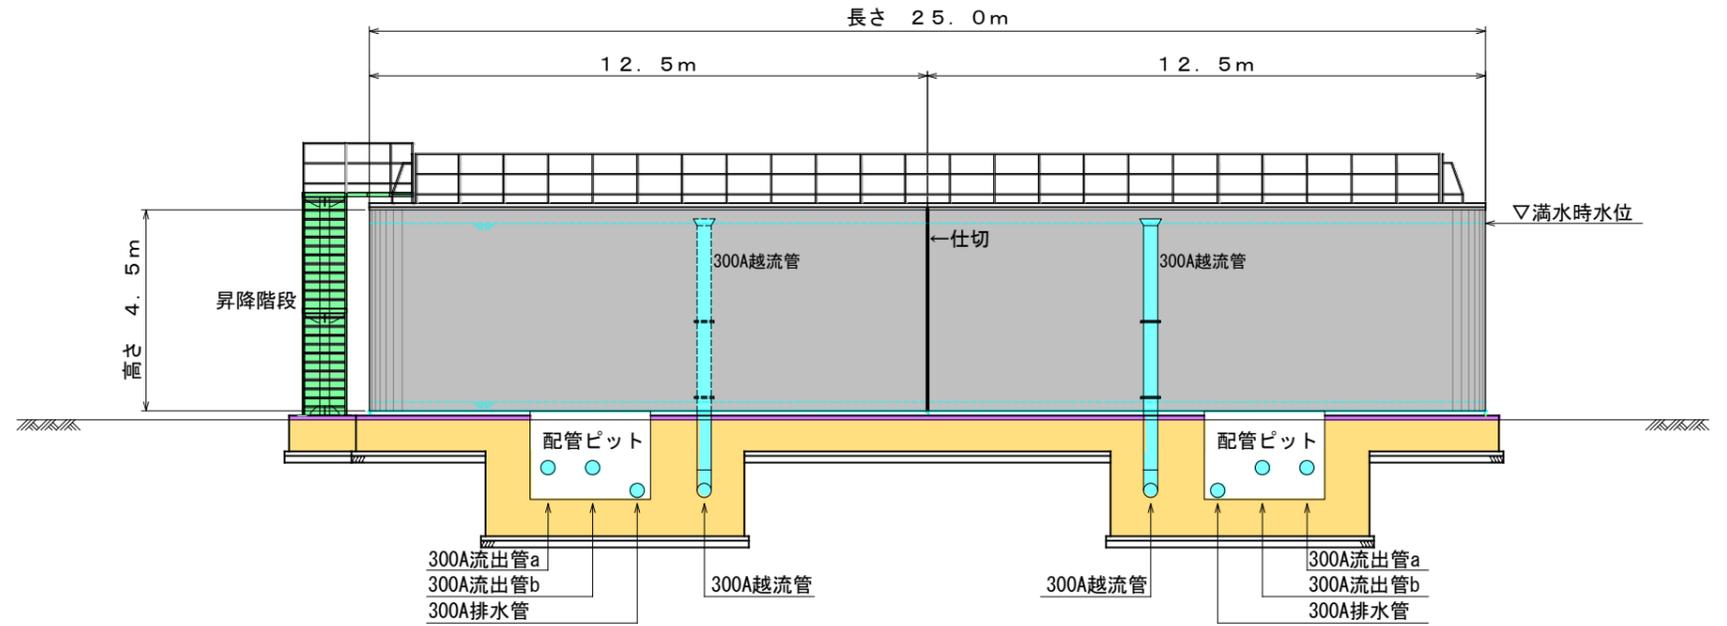

本体立面図

